



圖例	圖名
----	4"污水管
----	2"汗排水管
----	3/4"清水管
----	銅線線徑2.0mm 外附4分CD軟管
Ⓢ	開關

室內照明燈均為15W-LED燈


① 親子+友善景觀廁所管線示意圖
SCALE: 1/40

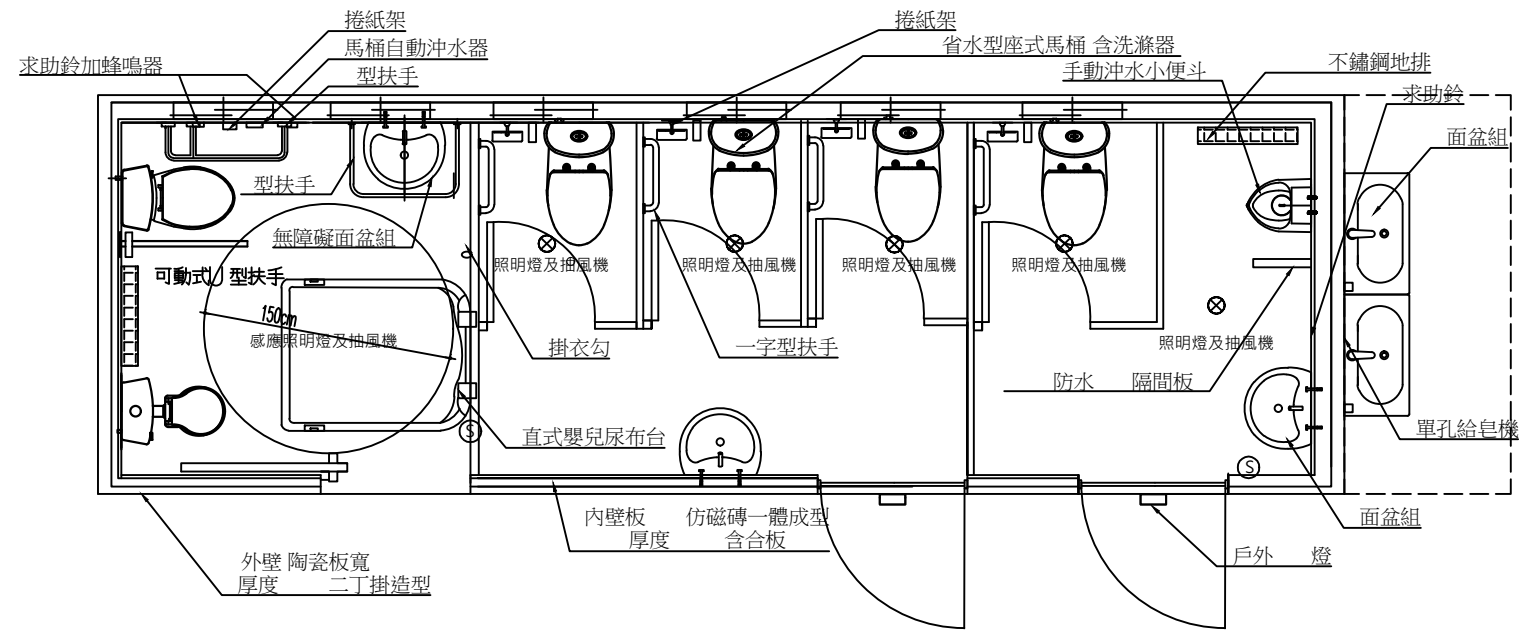

② 親子+友善景觀廁所平面配置圖
SCALE: 1/40

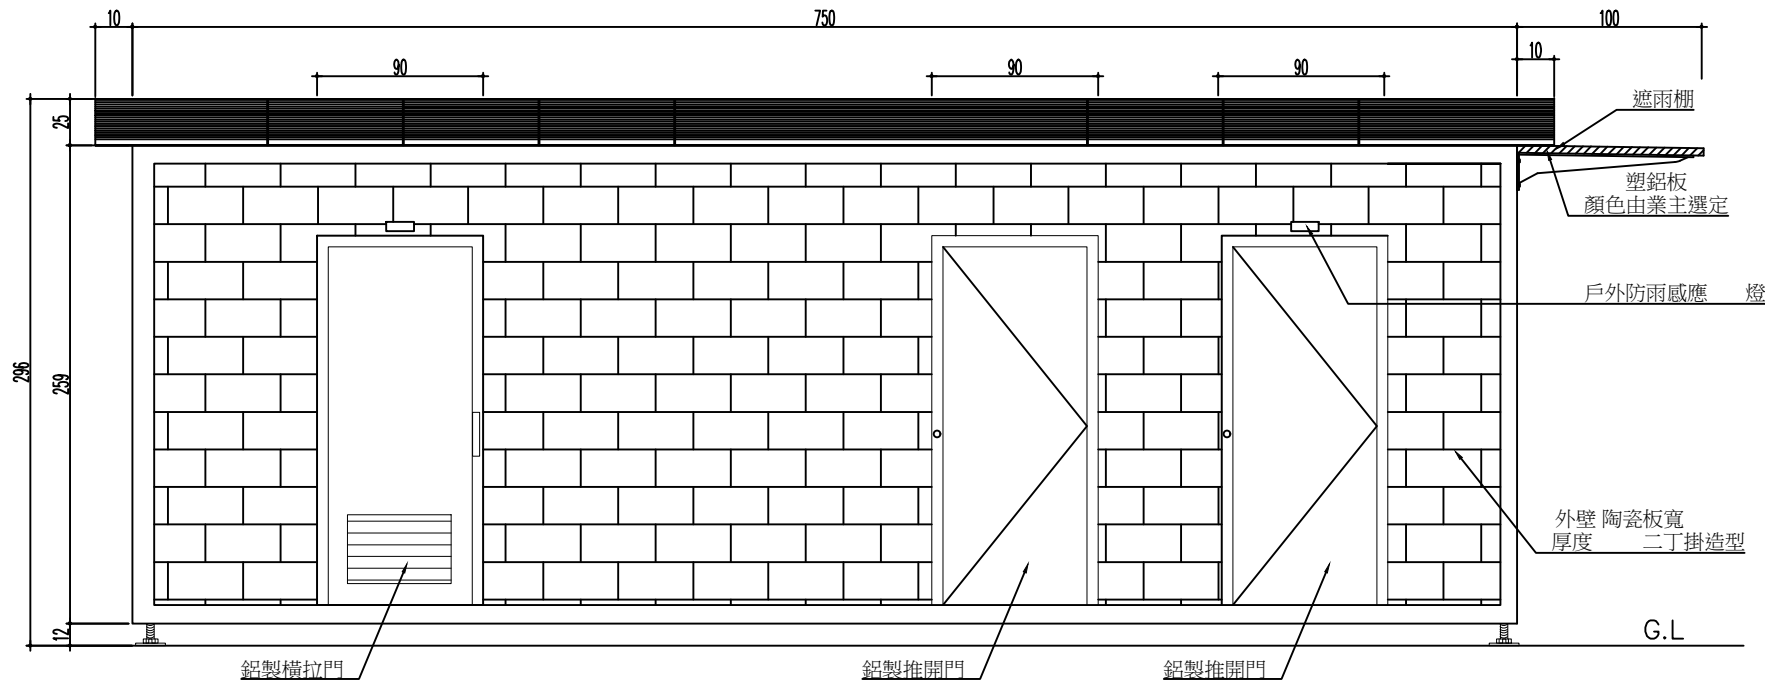

③ 親子+友善景觀廁所正向立面圖
SCALE: 1/40

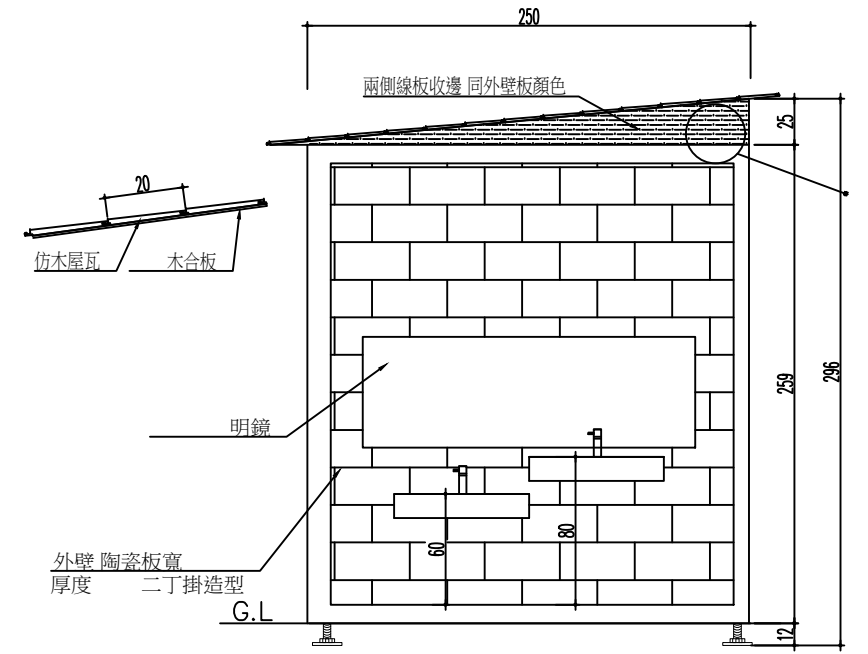

④ 親子+友善景觀廁所右向立面圖
SCALE: 1/40